
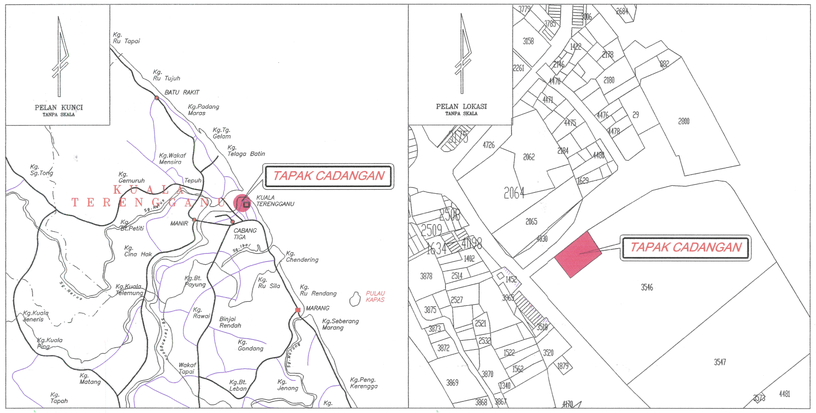


PELAN KUNCI
TIADA SKALA

PELAN LOKASI
TIADA SKALA

HARD LANDSCAPE SCHEDULE


No	Symbol	Lighting	Qty	Unit	Remark
1		Stepping stone	9	nos	1m X 0.5m
2		Walkway - concrete imprint - Interlocking pavers	 12 110	 M2 M2	 1m width 2m width
3		Water tap point	5	nos	
3		Tempat duduk	4	nos	450mm x 1500mm

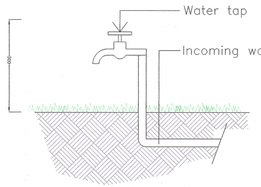

WATER TAP
SKALA 1 : 5

JADUAL KESELURUHAN TANAMAN

NO.	SYMBOL	SCIENTIFIC NAME	COMMON NAME	T.H (M)	T.D (MM)	O.H (MM)	PLANTING DISTANCE	QUANTITY
		TREES						
1.		MICHELIA CHAMPACA	CEMPAKA	2000mm	60mm		6 meter	46 nos
		PALMS						
1.		ROYSTONEA REGIA	ROYAL PALM	2000mm	110mm		AS SHOWN	16nos
2.		LICUALA GRANDIS	FAN PALM	1200mm			AS SHOWN	32nos
		SHRUBS						
1		HELICONIA	HELICONIA			600mm	AS SHOWN	42nos
2.		HYMENOCALLIS	SPIDER LILY			300mm	AS SHOWN	200nos
3.		RAPHIS EXCELSA	RAPHIS			1000mm	AS SHOWN	200nos
4.		GARDENIA JASMINOIDES	CAPE JASMINE			400mm	AS SHOWN	150nos
5.		AGLAIA DUPERREANA	TELUR BELANGKAS			400mm	AS SHOWN	30nos
		TURF						
1		AXONOPUS COMPRESUS	COW GRASS				AS SHOWN	1475m2

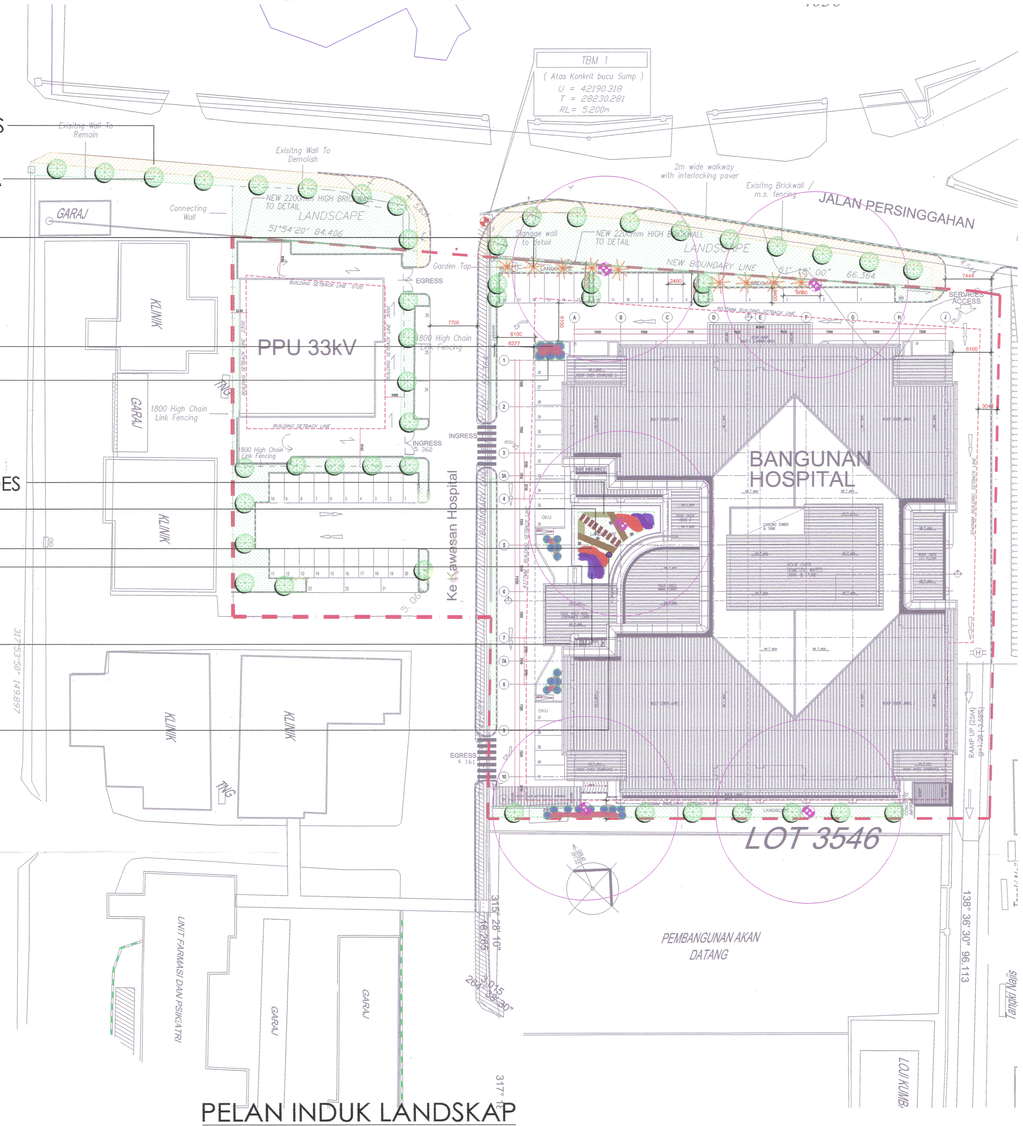

PELAN INDUK LANDSKAP
SKALA 1 : 300

IMEJ POKOK



MICHELIA CHAMPACA

IMEJ POKOK PALMA



LICUALA GRANDIS




ROYSTONEA REGIA

IMEJ RUMPUT



AXONOPUS COMPRESUS

IMEJ HARDSCAPE

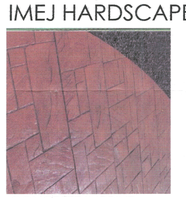

CONCRETE IMPRINT



INTERLOCKING PAVERS

IMEJ POKOK RENEK



HYMENOCALLIS



RAPHIS EXCELSA



GARDENIA JASMINOIDES



HELICONIA



AGLAIA DUPERREANA




STEPPING STONE




WATER FEATURE



SEATING

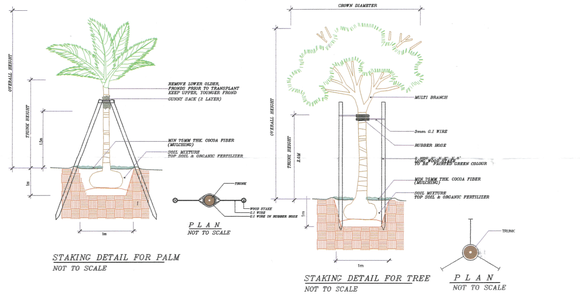

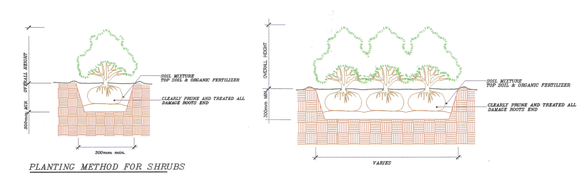

PELAN INI MENGANDUNGI HAK CIPTA

Permohonan Kelulusan Pelan Cadangan Tanaman, Pokok Teduhan Dan Hiasan Dalam Kawasan Projek
Perumahan, Lot No: Hsm 2
Mukim : Kaw Ibu Bukit
Kuala Terengganu.

(DATUK BANDAR/SETIAUSAHA/PENGARAH)
Jabatan Landskap
Majlis Bandaraya Kuala Terengganu

TAJUK PROJEK
CADANGAN LANDSKAP BAGI CADANGAN MEMBINA DAN MENYIAPKAN 1 BLOK WAD PSIKIATRIK 3 TINGKAT, 1 BLOK PENCAWANG PEMBAHAGIAN UTAMA (PPU 33kV) TNB 2 TINGKAT DAN SEBUAH LOJI RAWATAN KUMBAHAN (STP) 300PE DI ATAS SEBAHAGIAN LOT 3546, HOSPITAL SULTANAH NUR ZAHIRAH, MUKIM BATU BURUK, DAERAH KUALA TERENGGANU, TERENGGANU DARUL IMAN

UNTUK TETUAN :
KEMENTERIAN KESIHATAN MALAYSIA

LUKISAN / BLOK

TAJUK LUKISAN
PELAN INDUK LANDSKAP

TANDATANGAN PEMILIK TANAH
HAJI SAAD BIN ISMAIL
Pesuruhjaya Tanah Persekutuer

KPTG
PENGARAH,
SEKSYEN HARTA TANAH PERSEKUTUAN,
JABATAN KETUA PENGARAH TANAH DAN GALIAN,
Aras 2, Menara 4G3, Wisma Sumber Asli,
No. 25, Persiaran Perdana, Presint 4,
62574 Putrajaya.
Tel : 03-8871 2600 Fax : 03-8881 0796

TANDATANGAN PEMILIK
Tandatangan sebagai pemilik projek untuk tujuan kelulusan Pihak Berkuasa Tempatan bukan untuk tujuan pengesahan pelan
MOHD SUHAILI BIN ISMAIL
Arkitek
Unit Perancangan Teknikal dan Rekabentuk
Bahagian Pembangunan
KEMENTERIAN KESIHATAN MALAYSIA
Blok E1, E3, E6, E7 & E10, Kompleks E,
Pusat Pentadbiran Kerajaan Persekutuan,
62590 Putrajaya, Malaysia.
Tel : 03-8000 8000 Fax : 03-8888 6187


TANDATANGAN ARKITEK LANDSKAP
SITELINK(M) SDN BHD
SUITE 3B, BLOK 1, 2nd FLOOR,
WORLDWIDE BUSINESS PARK,
JALAN 13/50, SEKSYEN 13,
40670 SHAH ALAM,
SELANGOR DARUL EHSAN.
TEL : 03 5511 8610, 03 5511 8611 FAX: 03-5511 8612
Lar. AHMAD SHAZLI BIN HASHIM
ARKITEK LANDSKAP
INSTITUTE OF LANDSCAPE ARCHITECTS MALAYSIA
I.L.A.M - 0000159
Saya memperakui detail - detail dalam pelan ini adalah mengikut kehendak garis panduan kelulusan pelan landskap dan Akta Perancang Bandar dan Desa 1976 (akta 172 Pindaan 1995) dan saya setuju terima tanggunjawab penuh dengan sewajarnya.

UNTUK PERUNDING			TARIKH
DIREKABENTUK	: SH		JULAI2015
DILUKIS	: ALWI	REV1	
DIPERIKSA	: SHAZLIHASHIM	REV2	
SKALA	: 1:150	REV3	


NO. LUKISAN
SLSB/HKT/ZAFA/15/01(S)

KEGUNAAN LUKISAN
SUBMISSION

NO. HELAIAN
01

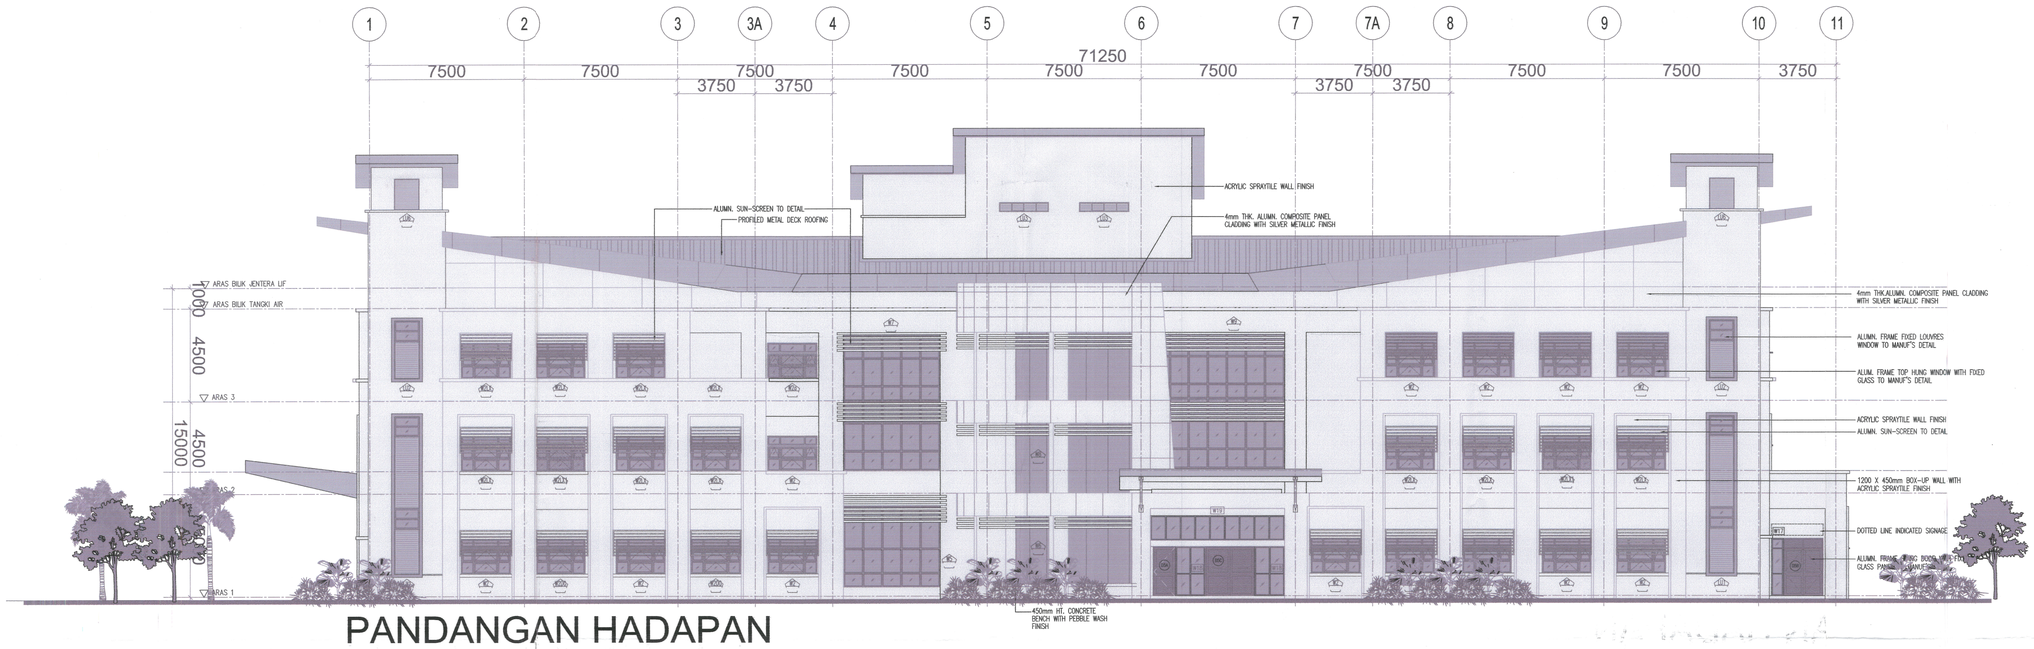

PANDANGAN HADAPAN

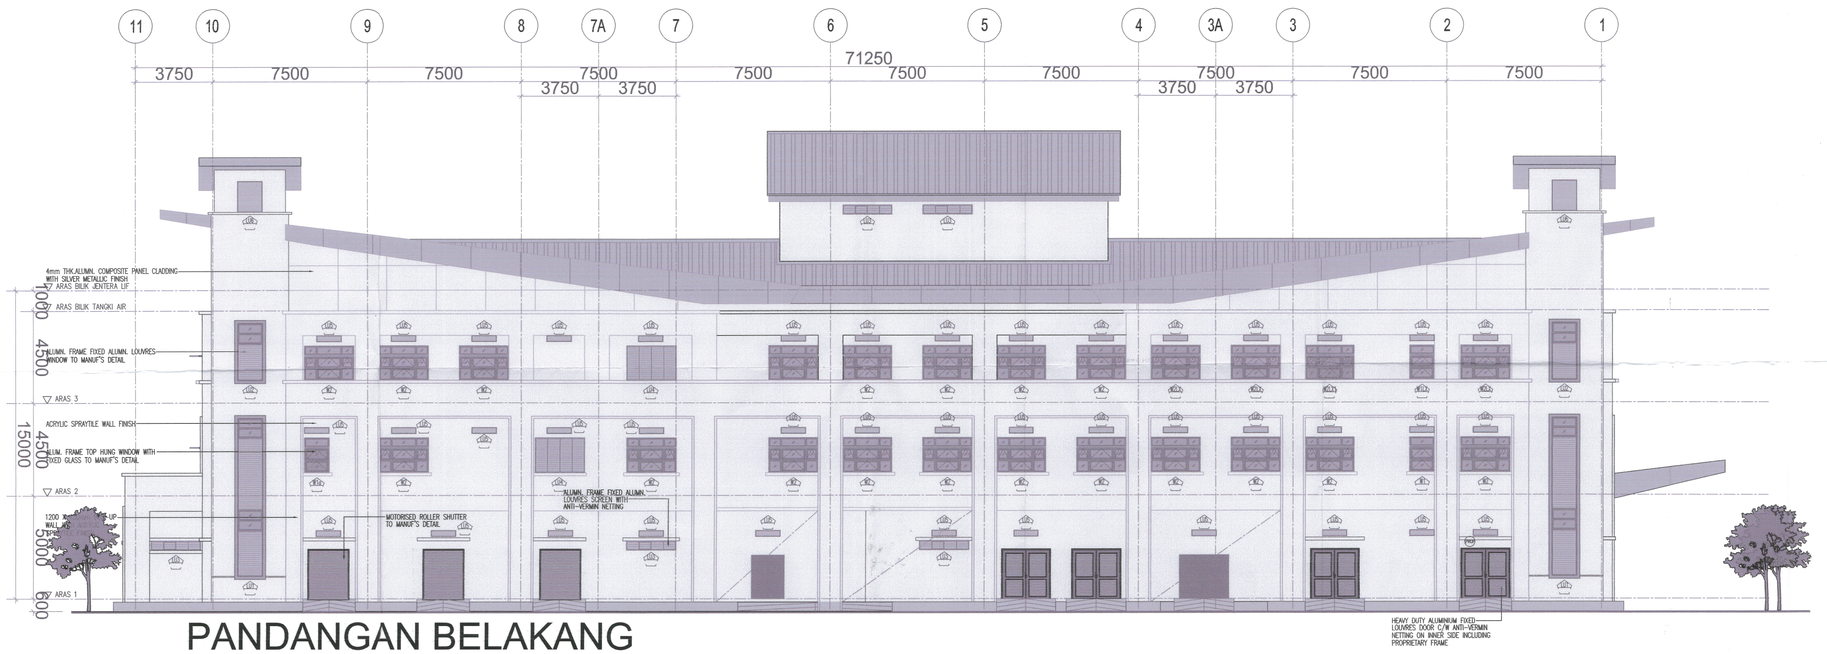

PANDANGAN BELAKANG

PELAN INI MENGANDUNGI HAK CIPTA

Permohonan Kelulusan Pelan Cadangan Tanaman Pokok Teduhan Dan Hiasan Dalam Kawasan Projek
Perumahan, Lot No: HSNZ
Mukim : BATU BURUK
Kuala Terengganu

(DATUK BANDAR/SETIAUSAHA/PENGARAH)
Pegawai Perkhidmatan Pertanian
Jabatan Landskap
Majlis Bandaraya Kuala Terengganu

TAJUK PROJEK

CADANGAN LANDSKAP BAGI
CADANGAN MEMBINA DAN MENYIAPKAN
1 BLOK WAD PSIKIATRIK 3 TINGKAT,
1 BLOK PENCAWANG PEMBAHAGIAN
UTAMA (PPU 33kV) TNB 2 TINGKAT DAN
SEBUAH LOJI RAWATAN KUMBAHAN (STP)
300PE DI ATAS SEBAHAGIAN LOT 3546,
HOSPITAL SULTANAH NUR ZAHIRAH,
MUKIM BATU BURUK, DAERAH KUALA
TERENGGANU, TERENGGANU DARUL IMAN

UNTUK TETUAN :
KEMENTERIAN KESIHATAN MALAYSIA

LUKISAN / BLOK

TAJUK LUKISAN

PANDANGAN HADAPAN &
PANDANGAN BELAKANG

TANDATANGAN PEMILIK TANAH

HAJI SAAD BIN ISMAIL
Pesuruhjaya Tanah Persekutuan

PENGARAH,
SEKSYEN HARTA TANAH PERSEKUTUAN,
JABATAN KETUA PENGARAH TANAH DAN GALIAN,
Aras 2, Menara 4G3, Wisma Sumber Asli,
No. 25, Persiaran Perdana, Presint 4,
62574 Putrajaya.
Tel : 03-8871 2600 Fax : 03-8881 0796

TANDATANGAN PEMOHON

Ditandatangan sebagai pemilik projek untuk tujuan kelulusan Pihak Berkuasa Tempatan bukan untuk tujuan pengesahan pelan

MOHD SUHAILI BIN ISMAIL
Arkitek
Unit Perancangan Teknikal dan Rekabentuk
Bahagian Pembangunan
Kementerian Kesihatan Malaysia
KEMENTERIAN KESIHATAN MALAYSIA
Blok E1, E3, E6, E7 & E10, Kompleks E,
Pusat Pentadbiran Kerajaan Persekutuan,
62590 Putrajaya, Malaysia.
Tel : 03-8000 8000 Fax : 03-8888 6187

TANDATANGAN ARKITEK LANDSKAP

SITELINK(M) SDN BHD
SUITE 3B, BLOK 1, 2nd FLOOR,
WORLDWIDE BUSINESS PARK,
JALAN 13/50, SEKSYEN 13,
40670 SHAH ALAM,
SELANGOR DARUL EHSAN.
TEL : 03 5511 8610 , 03 5511 8611 FAX: 03-5511 8612

Lar. AHMAD SHAZLI BIN HASHIM
ARKITEK LANDSKAP

INSTITUTE OF LANDSCAPE ARCHITECTS MALAYSIA
(L.A.M - 0000159

Saya memperakui detail - detail diskrim pelan ini adalah mengikut kehendak garis panduan kelulusan pelan landskap dan Akta Perancang Bandar dan Desa 1976 (akta 172 Pindaan 1995) dan saya setuju terima tanggunjawab penuh dengan sewajarnya.

UNTUK PERUNDING			TARIKH
DIREKABENTUK	: SH		JULAI2015
DILUKIS	: ALWI	REV1	
DIPERIKSA	: SHAZLIHASHIM	REV2	
SKALA	: 1:150	REV3	

NO. LUKISAN
SLSB/HKT/ZAFA/15/02(S)

KEGUNAAN LUKISAN	NO. HELAIAN
SUBMISSION	02